



СКУПШТИНА ОПШТИНЕ ЖАБАРИ

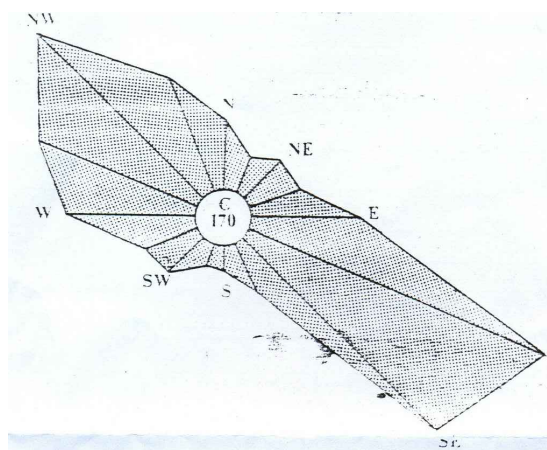

ПРОСТОРНИ ПЛАН ОПШТИНЕ ЖАБАРИ

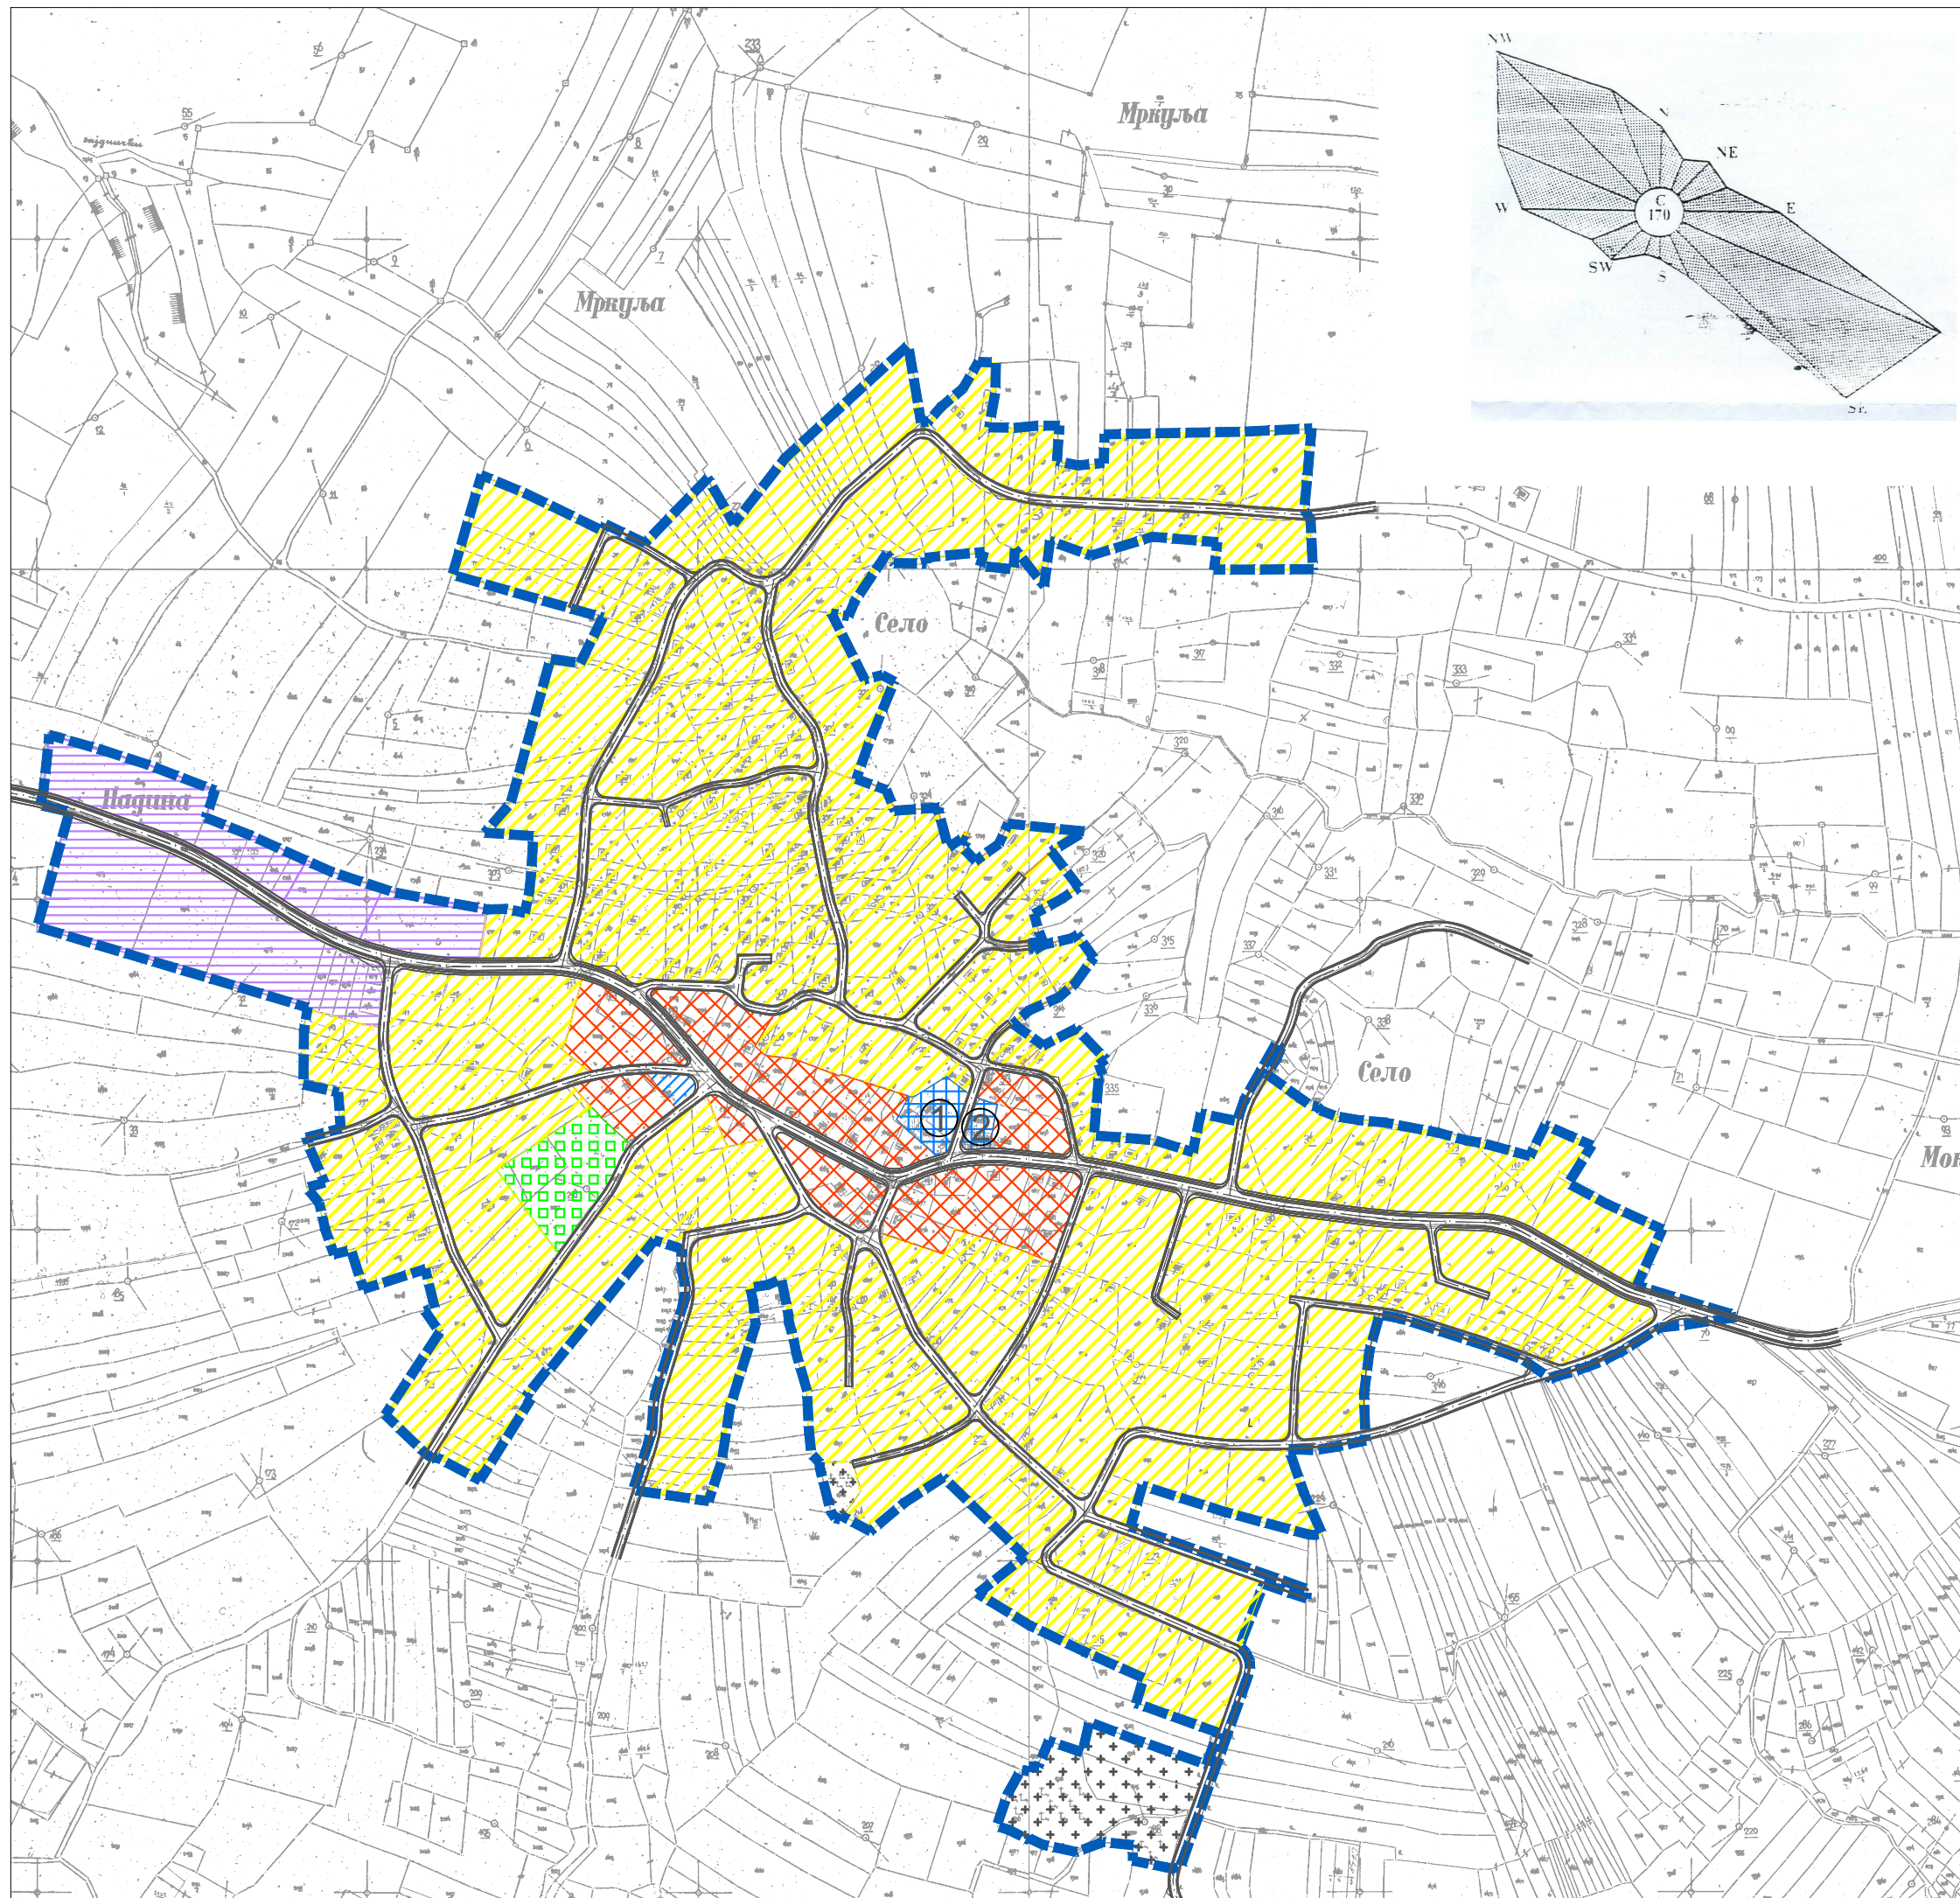

ЛЕГЕНДА

--- ГРАНИЦА ГРАЂЕВИНСКОГ ПОДРУЧЈА

ПОВРШИНЕ ЈАВНЕ НАМЕНЕ

== САОБРАЋАЈНИЦЕ

① ШКОЛА

② МЕСНА КАНЦЕЛАРИЈА

+ ГРОБЉЕ

/// ТРАФОСТАНИЦА

ОСТАЛЕ НАМЕНЕ ЗЕМЉИШТА

/// РУРАЛНО СТАНОВАЊЕ

/// СТАНОВАЊЕ СА ПОСЛОВАЊЕМ - МЕШОВИТЕ НАМЕНЕ

/// ПРОИЗВОДНЕ ДЕЛАТНОСТИ

/// СПОРТ И РЕКРЕАЦИЈА

ПРОСТОРНИ ПЛАН ОПШТИНЕ ЖАБАРИ

ШЕМА НАСЕЉА ПОЛАТНА


бр. листа: 5

Р 1 : 5 000

СКУПШТИНА ОПШТИНЕ ЖАБАРИ
Председник Скупштине,
Момир Благојевић

ПРЕДСЕДНИК УПРАВНОГ ОДБОРА:
Драган Ђорђевић, дипл.инж.маш.

РУКОВОДИЛАЦ РАДНОГ ТИМА:
Гордана Ковачевић, дипл.инж.арх.

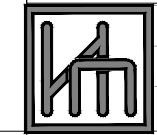

НАРУЧИЛАЦ: ОПШТИНА ЖАБАРИ
ИНФОПЛАН ДРУШТВО СА ОГРАНИЧЕНОМ ОДГОВОРНОШЋУ ЗА ПЛАНИРАЊЕ, ПРОЈЕКТОВАЊЕ,
АУТОМАТСКУ ОБРАДУ ПОДАТАКА И ИНЖЕЊЕРИНГ "ИНФОПЛАН" д.о.о. АРАНЂЕЛОВАЦ