


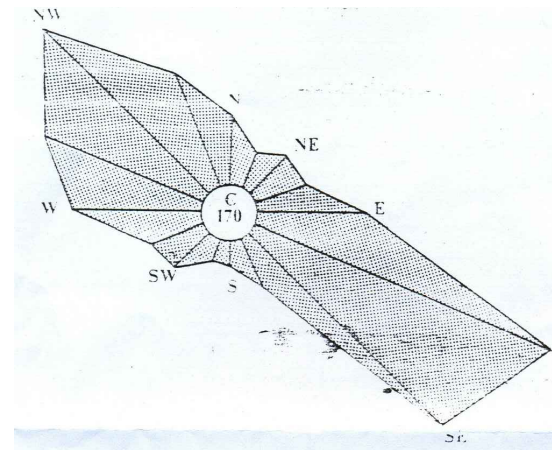

ПРОСТОРНИ ПЛАН ОПШТИНЕ ЖАБАРИ



ЛЕГЕНДА

ГРАНИЦА ГРАЂЕВИНСКОГ ПОДРУЧЈА

ПОЈАС РЕГУЛАЦИЈЕ ПОТОКА

ПОВРШИНЕ ЈАВНЕ НАМЕНЕ

САОБРАЋАЈНИЦЕ

ОСНОВНА ШКОЛА

ДОМ КУЛТУРЕ

СПОРТ И РЕКРЕАЦИЈА

ПАРК СА СПОМЕН ОБЕЛЕЖЈЕМ


КОМУНАЛНИ ОБЈЕКТИ- ИЗВОРИШТЕ

ВОДНО ЗЕМЉИШТЕ

ОСТАЛЕ НАМЕНЕ ЗЕМЉИШТА

РУРАЛНО СТАНОВАЊЕ

СТАНОВАЊЕ СА ПОСЛОВАЊЕМ - МЕШОВИТЕ НАМЕНЕ

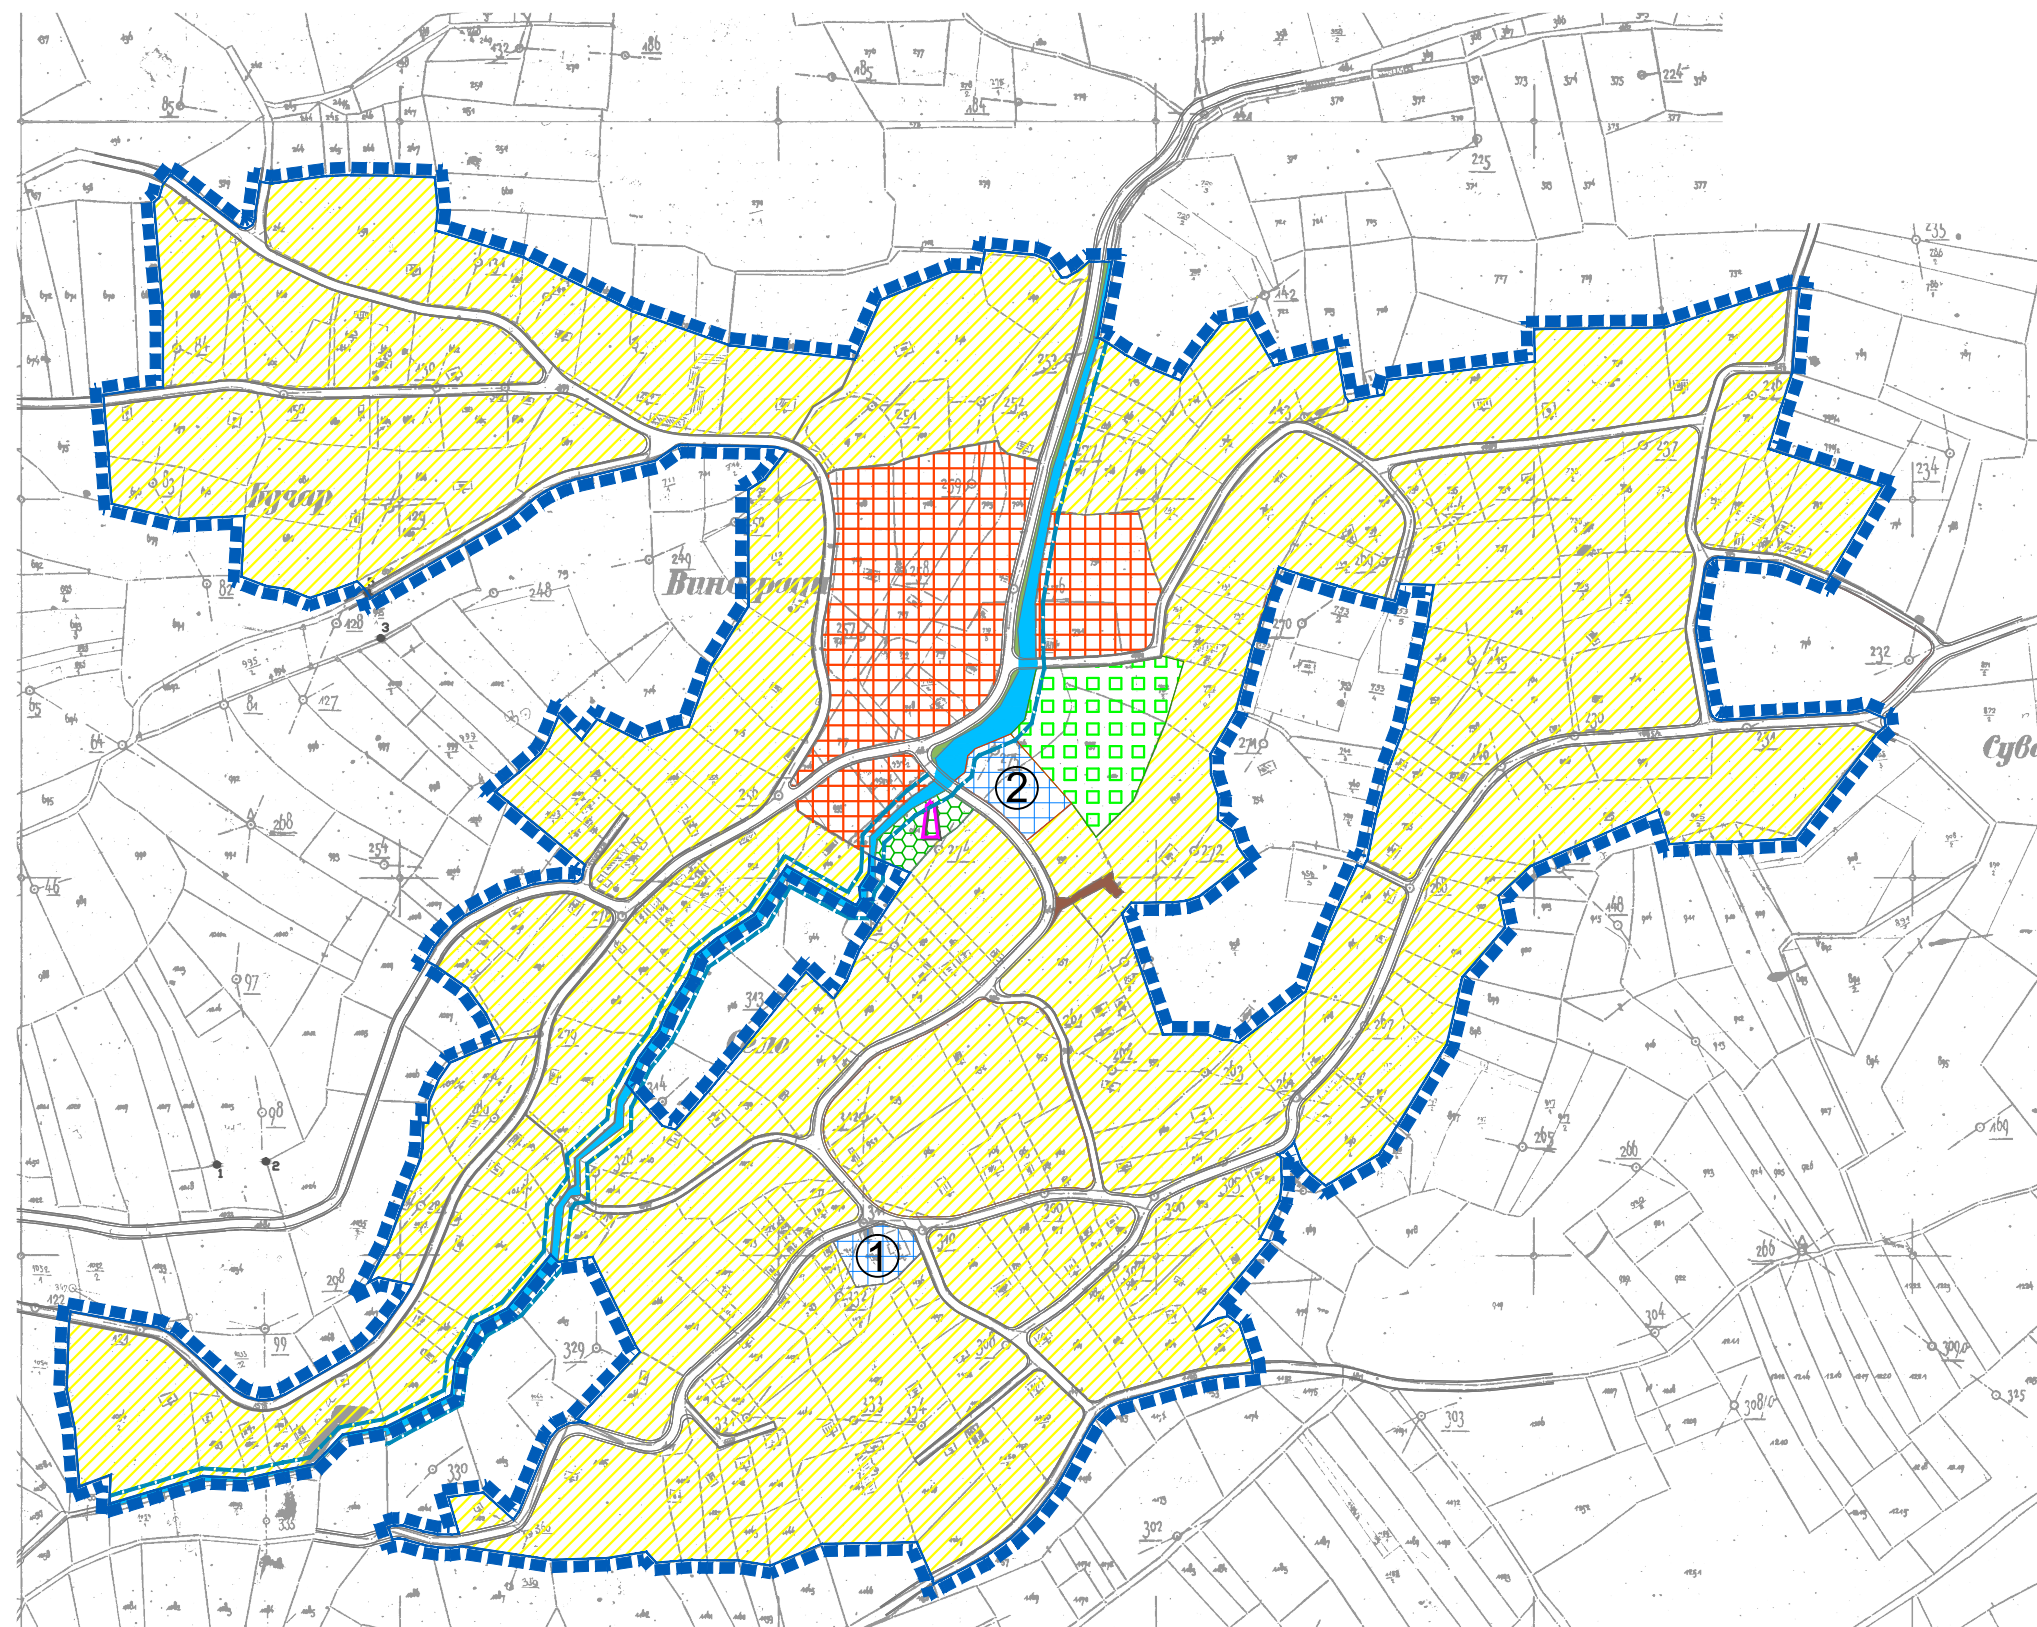

ПРОСТОРНИ ПЛАН ОПШТИНЕ
ЖАБАРИ

ШЕМА НАСЕЉА ТИЋЕВАЦ

бр. листа: 8

Р 1 : 5 000

СКУПШТИНА ОПШТИНЕ ЖАБАРИ
Председник Скупштине,
Момир Благојевић

ПРЕДСЕДНИК УПРАВНОГ ОДБОРА:
Драган Ђорђевић, дипл.инж.маш.

РУКОВОДИЛАЦ РАДНОГ ТИМА:
Гордана Ковачевић, дипл.инж.арх.



НАРУЧИЛАЦ: ОПШТИНА ЖАБАРИ

ИНФОПЛАН ДРУШТВО СА ОГРАНИЧЕНОМ ОДГОВОРНОШЋУ ЗА ПЛАНИРАЊЕ, ПРОЈЕКТОВАЊЕ,
АУТОМАТСКУ ОБРАДУ ПОДАТАКА И ИНЖЕЊЕРИНГ "ИНФОПЛАН" д.о.о. АРАНЂЕЛОВАЦ